


# ПОЭТАЖНЫЙ ПЛАН

3 этаж

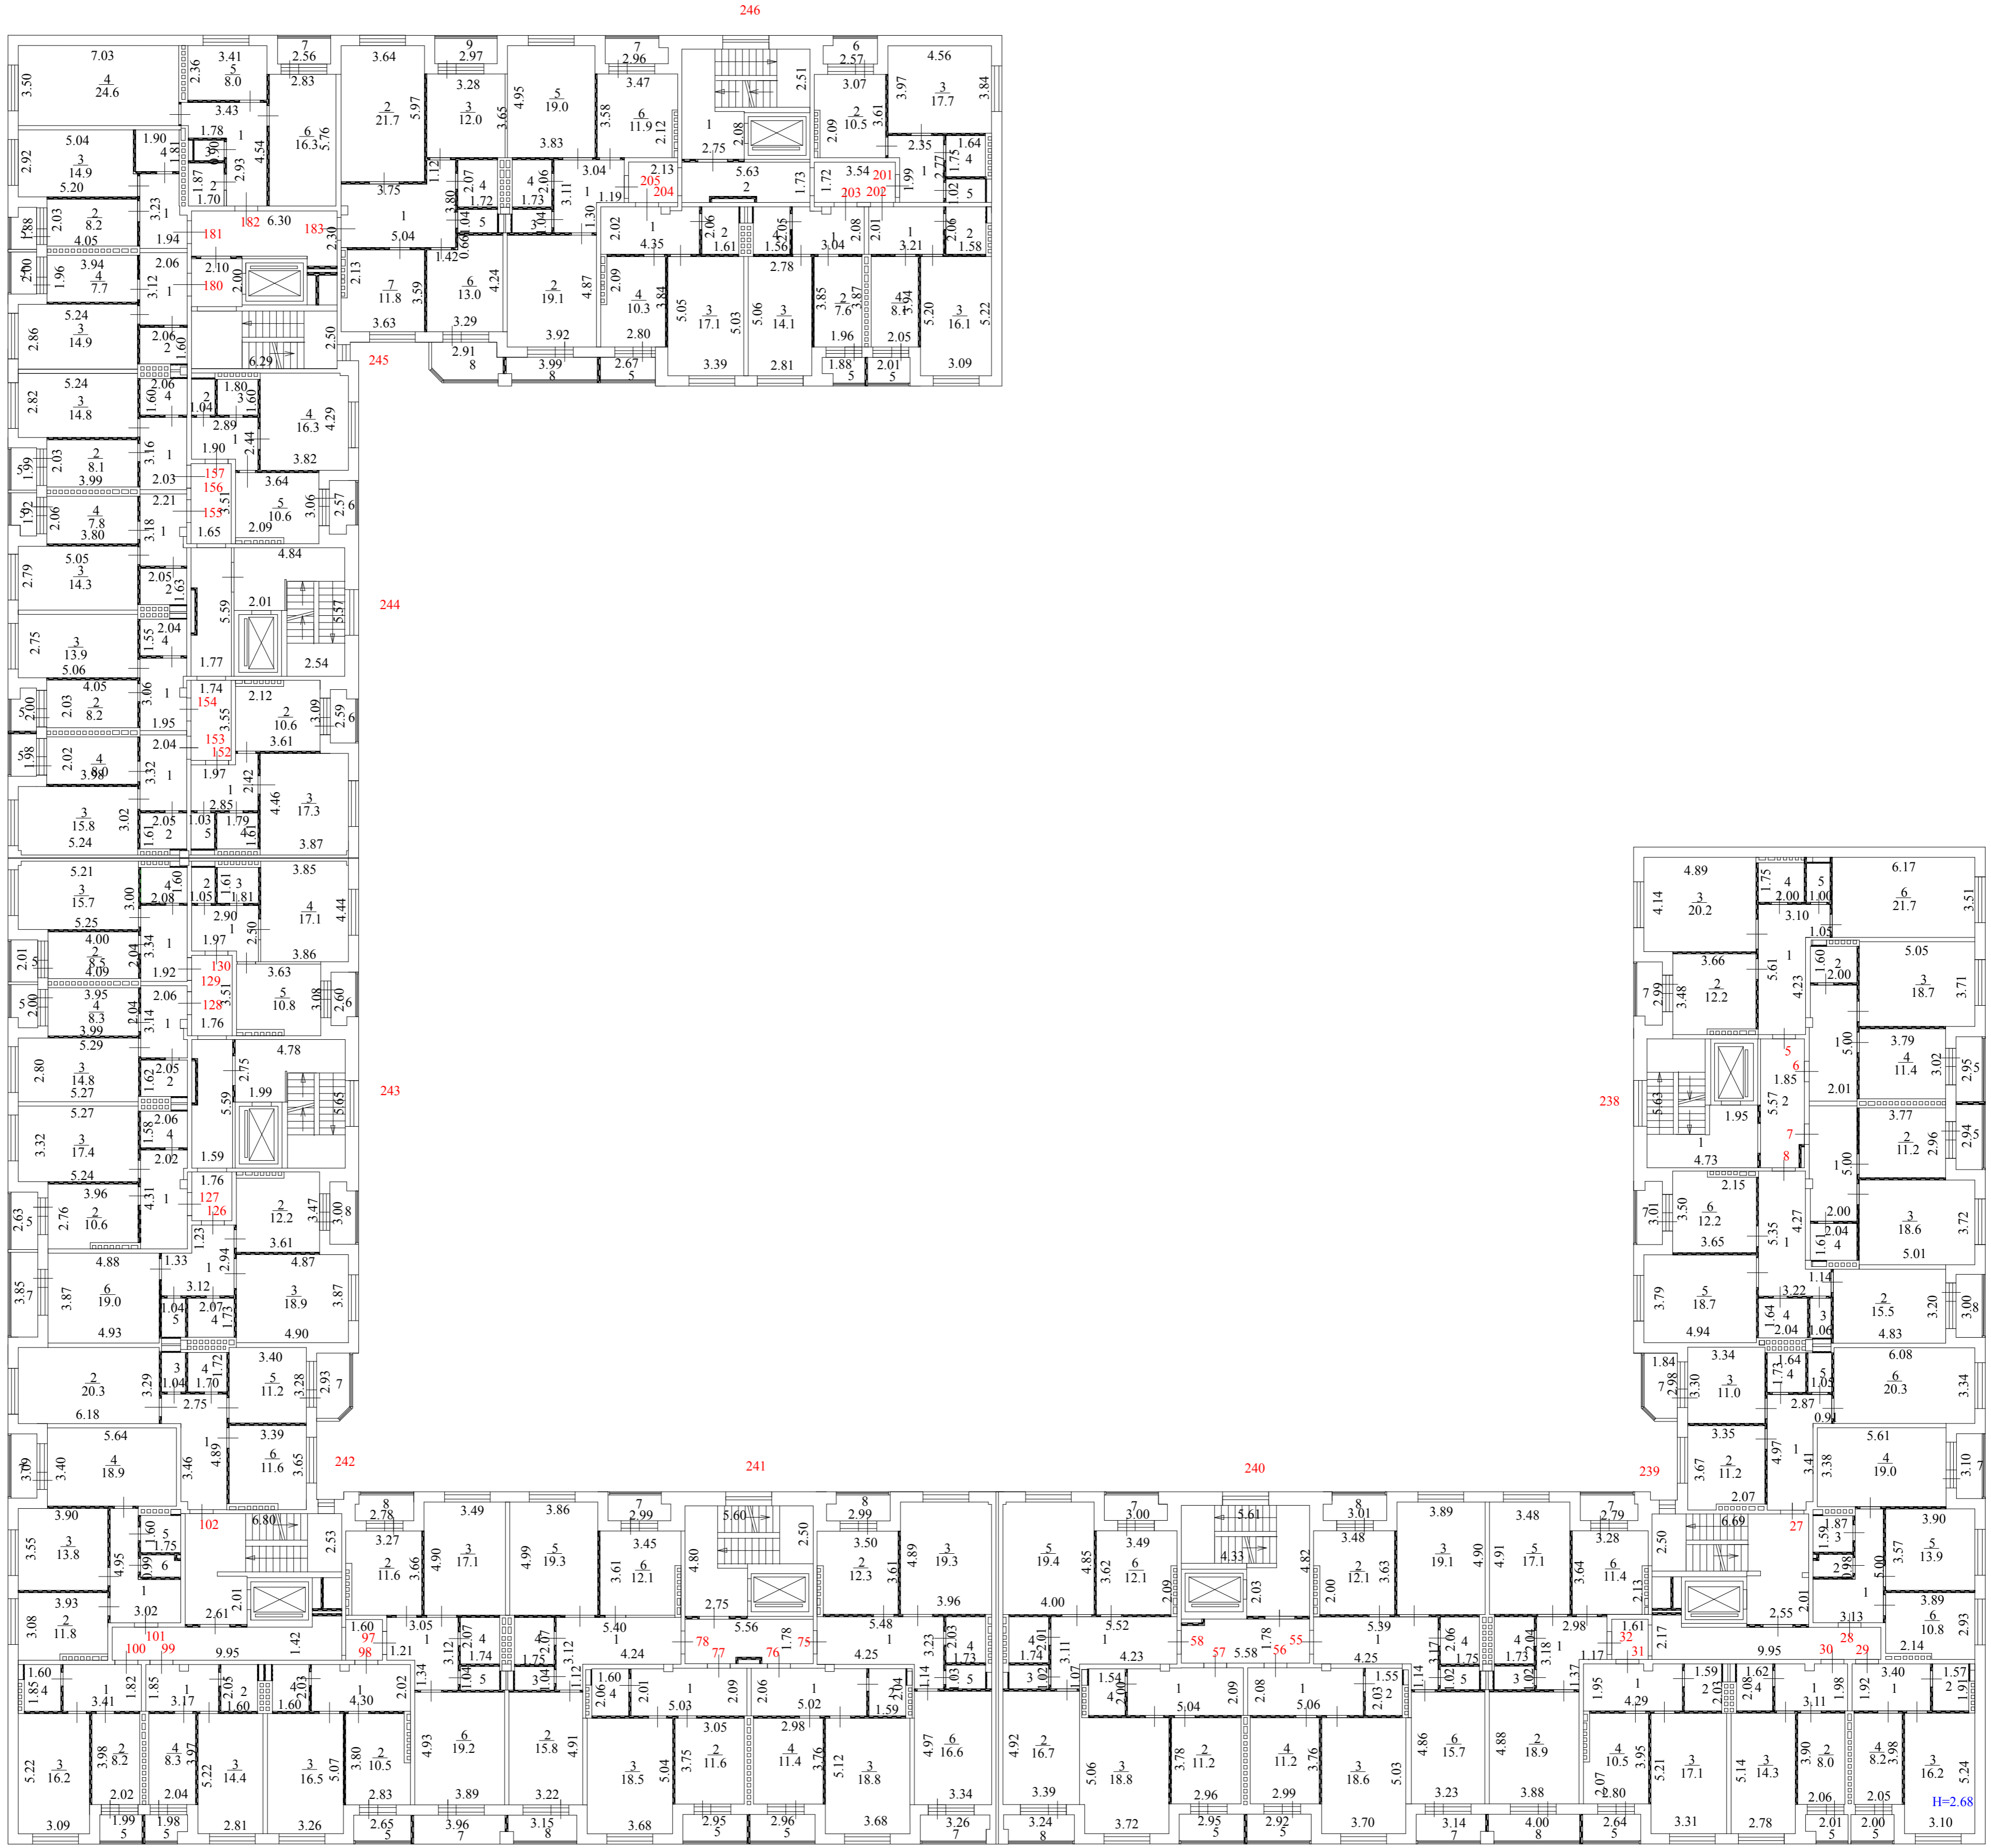

лит А

Наименование ОТИ : Сергиево-Посадский филиал ГУП МО "МОБИТ"				
Поэтажный план объекта индивидуального жилищного строительства				
Руководитель (полное наименование)	ФИО Людина Т.А.	Дата	Российская Федерация, Московская область, Сергиево-Посадский городской округ, город Сергиев Посад, улица Феодосийская, дом 23, строение 2	Лист 4 Листов 7 Масштаб 1: 200
		20.06.2019		
		Подпись		