


ПОЭТАЖНЫЙ ПЛАН

2 этаж

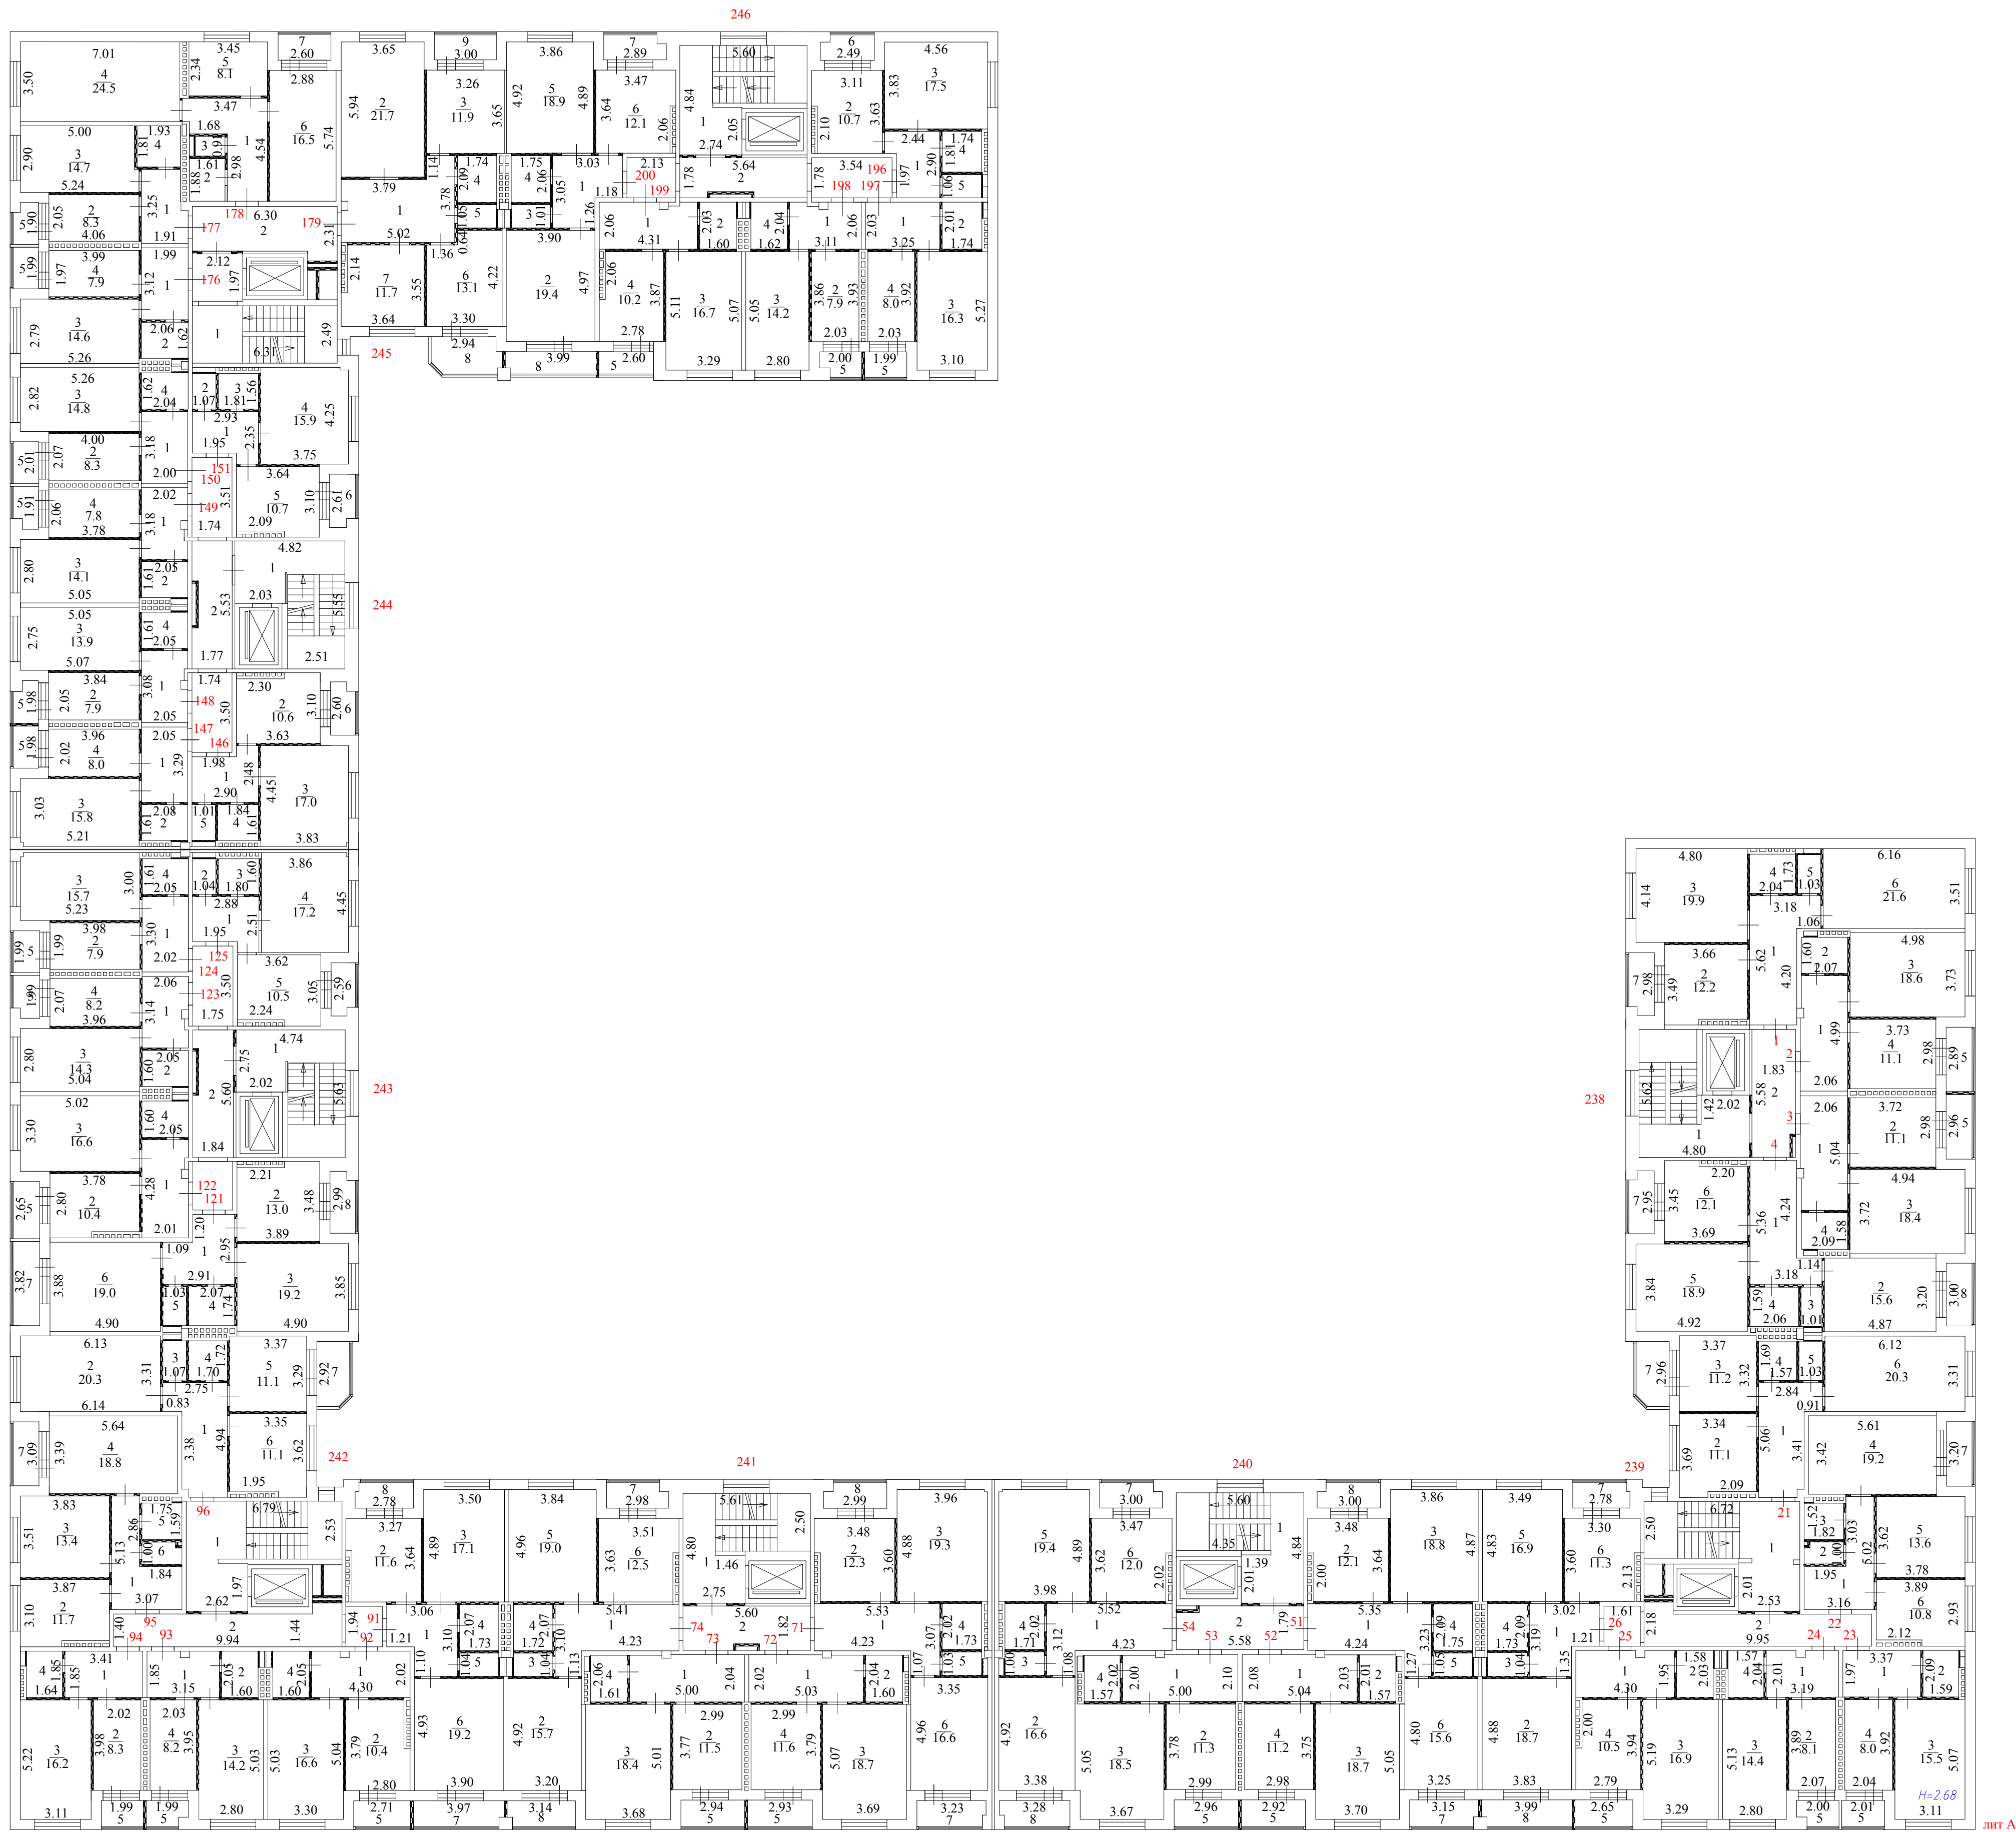

Наименование ОТИ : <u>Сергиево-Посадский филиал ГУП МО "МОБИТ"</u>				
Поэтажный план объекта индивидуального жилищного строительства				
Руководитель (уполномоченное лицо)	ФИО Лолита Т.А.	Дата	Республика Беларусь, Минская область, Сергиево-Посадский городской округ, город Сергиев Посад, улица Фосфорная, дом 23, строение 2	Лист 3 Листов 7 Масштаб 1: 200
		20.06.2019		