
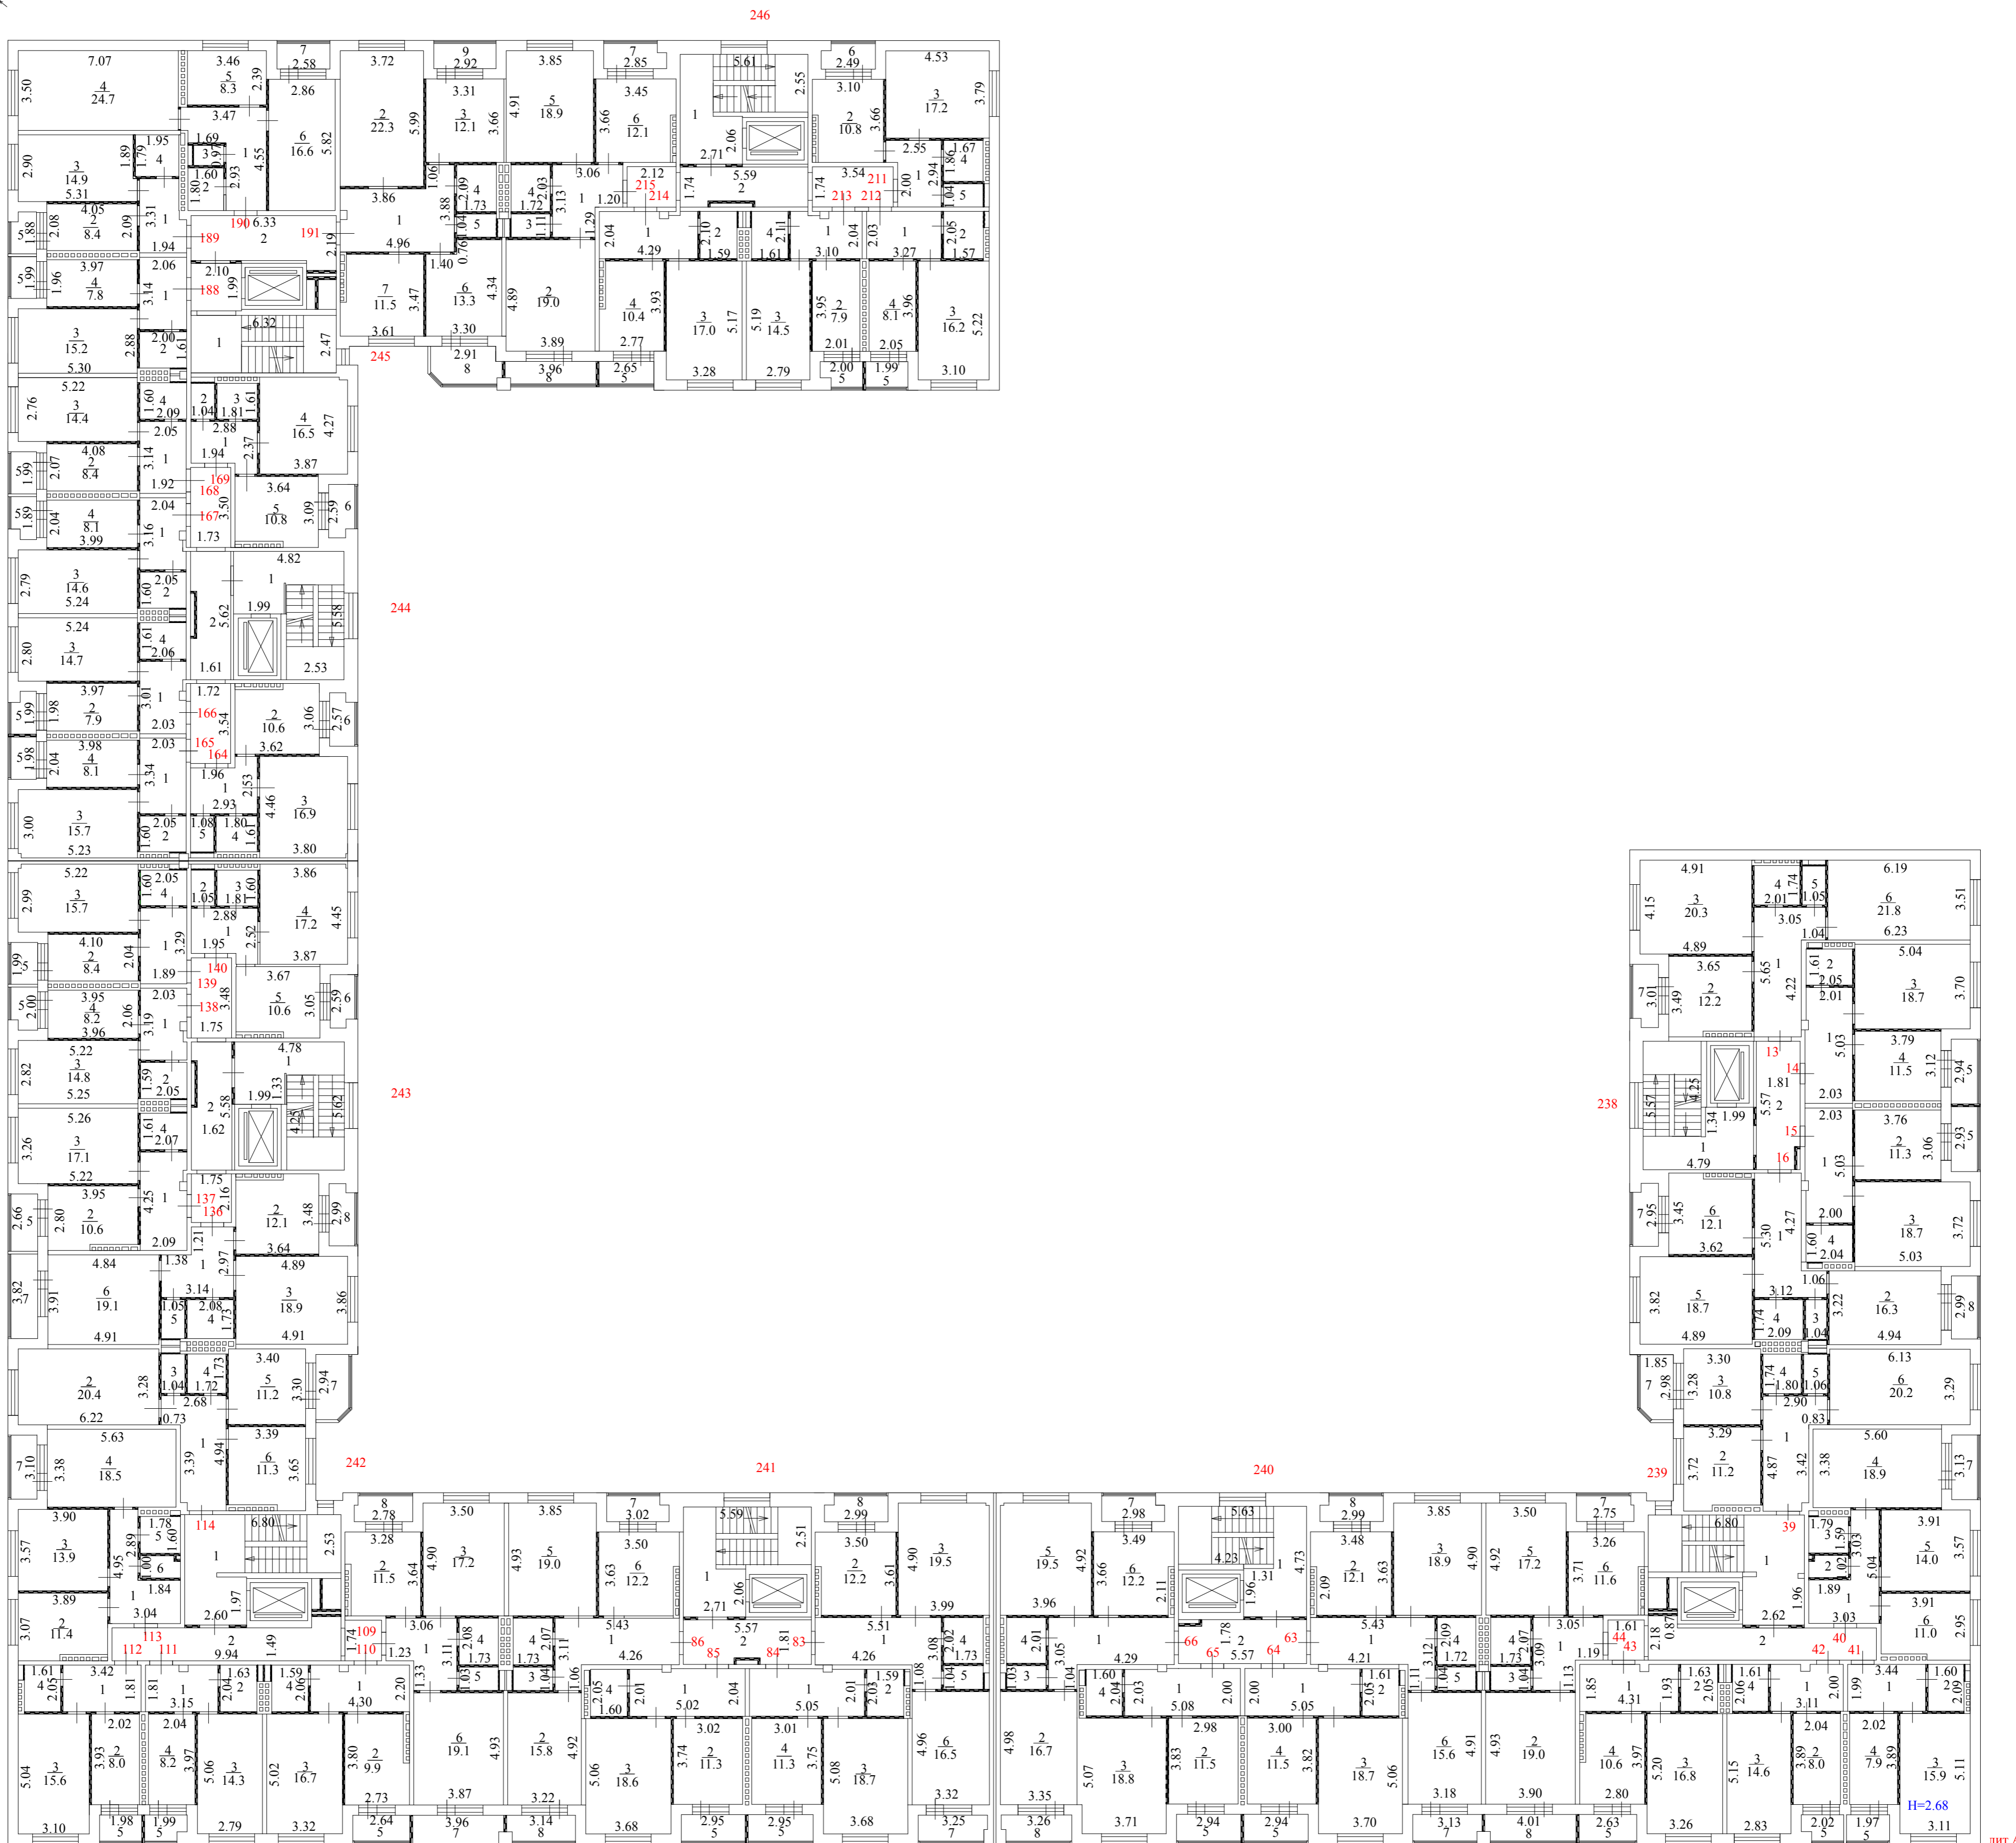


ПОЭТАЖНЫЙ ПЛАН

5 этаж

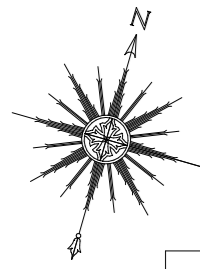

Наименование ОТИ : Сергиево-Посадский филиал ГУП МО "МОБИЛ"				
Поэтажный план объекта индивидуального жилищного строительства				
Руководитель (уполномоченное лицо)	ФИО Люлина Т.А.	Дата	Российская Федерация, Московская область, Сергиево-Посадский городской округ, город Сергиев Посад, улица Фестивальная, дом 23, строение 2	Лист 6 Листов 7 Масштаб 1: 200
		20.06.2019		