


ПОЭТАЖНЫЙ ПЛАН

4 этаж

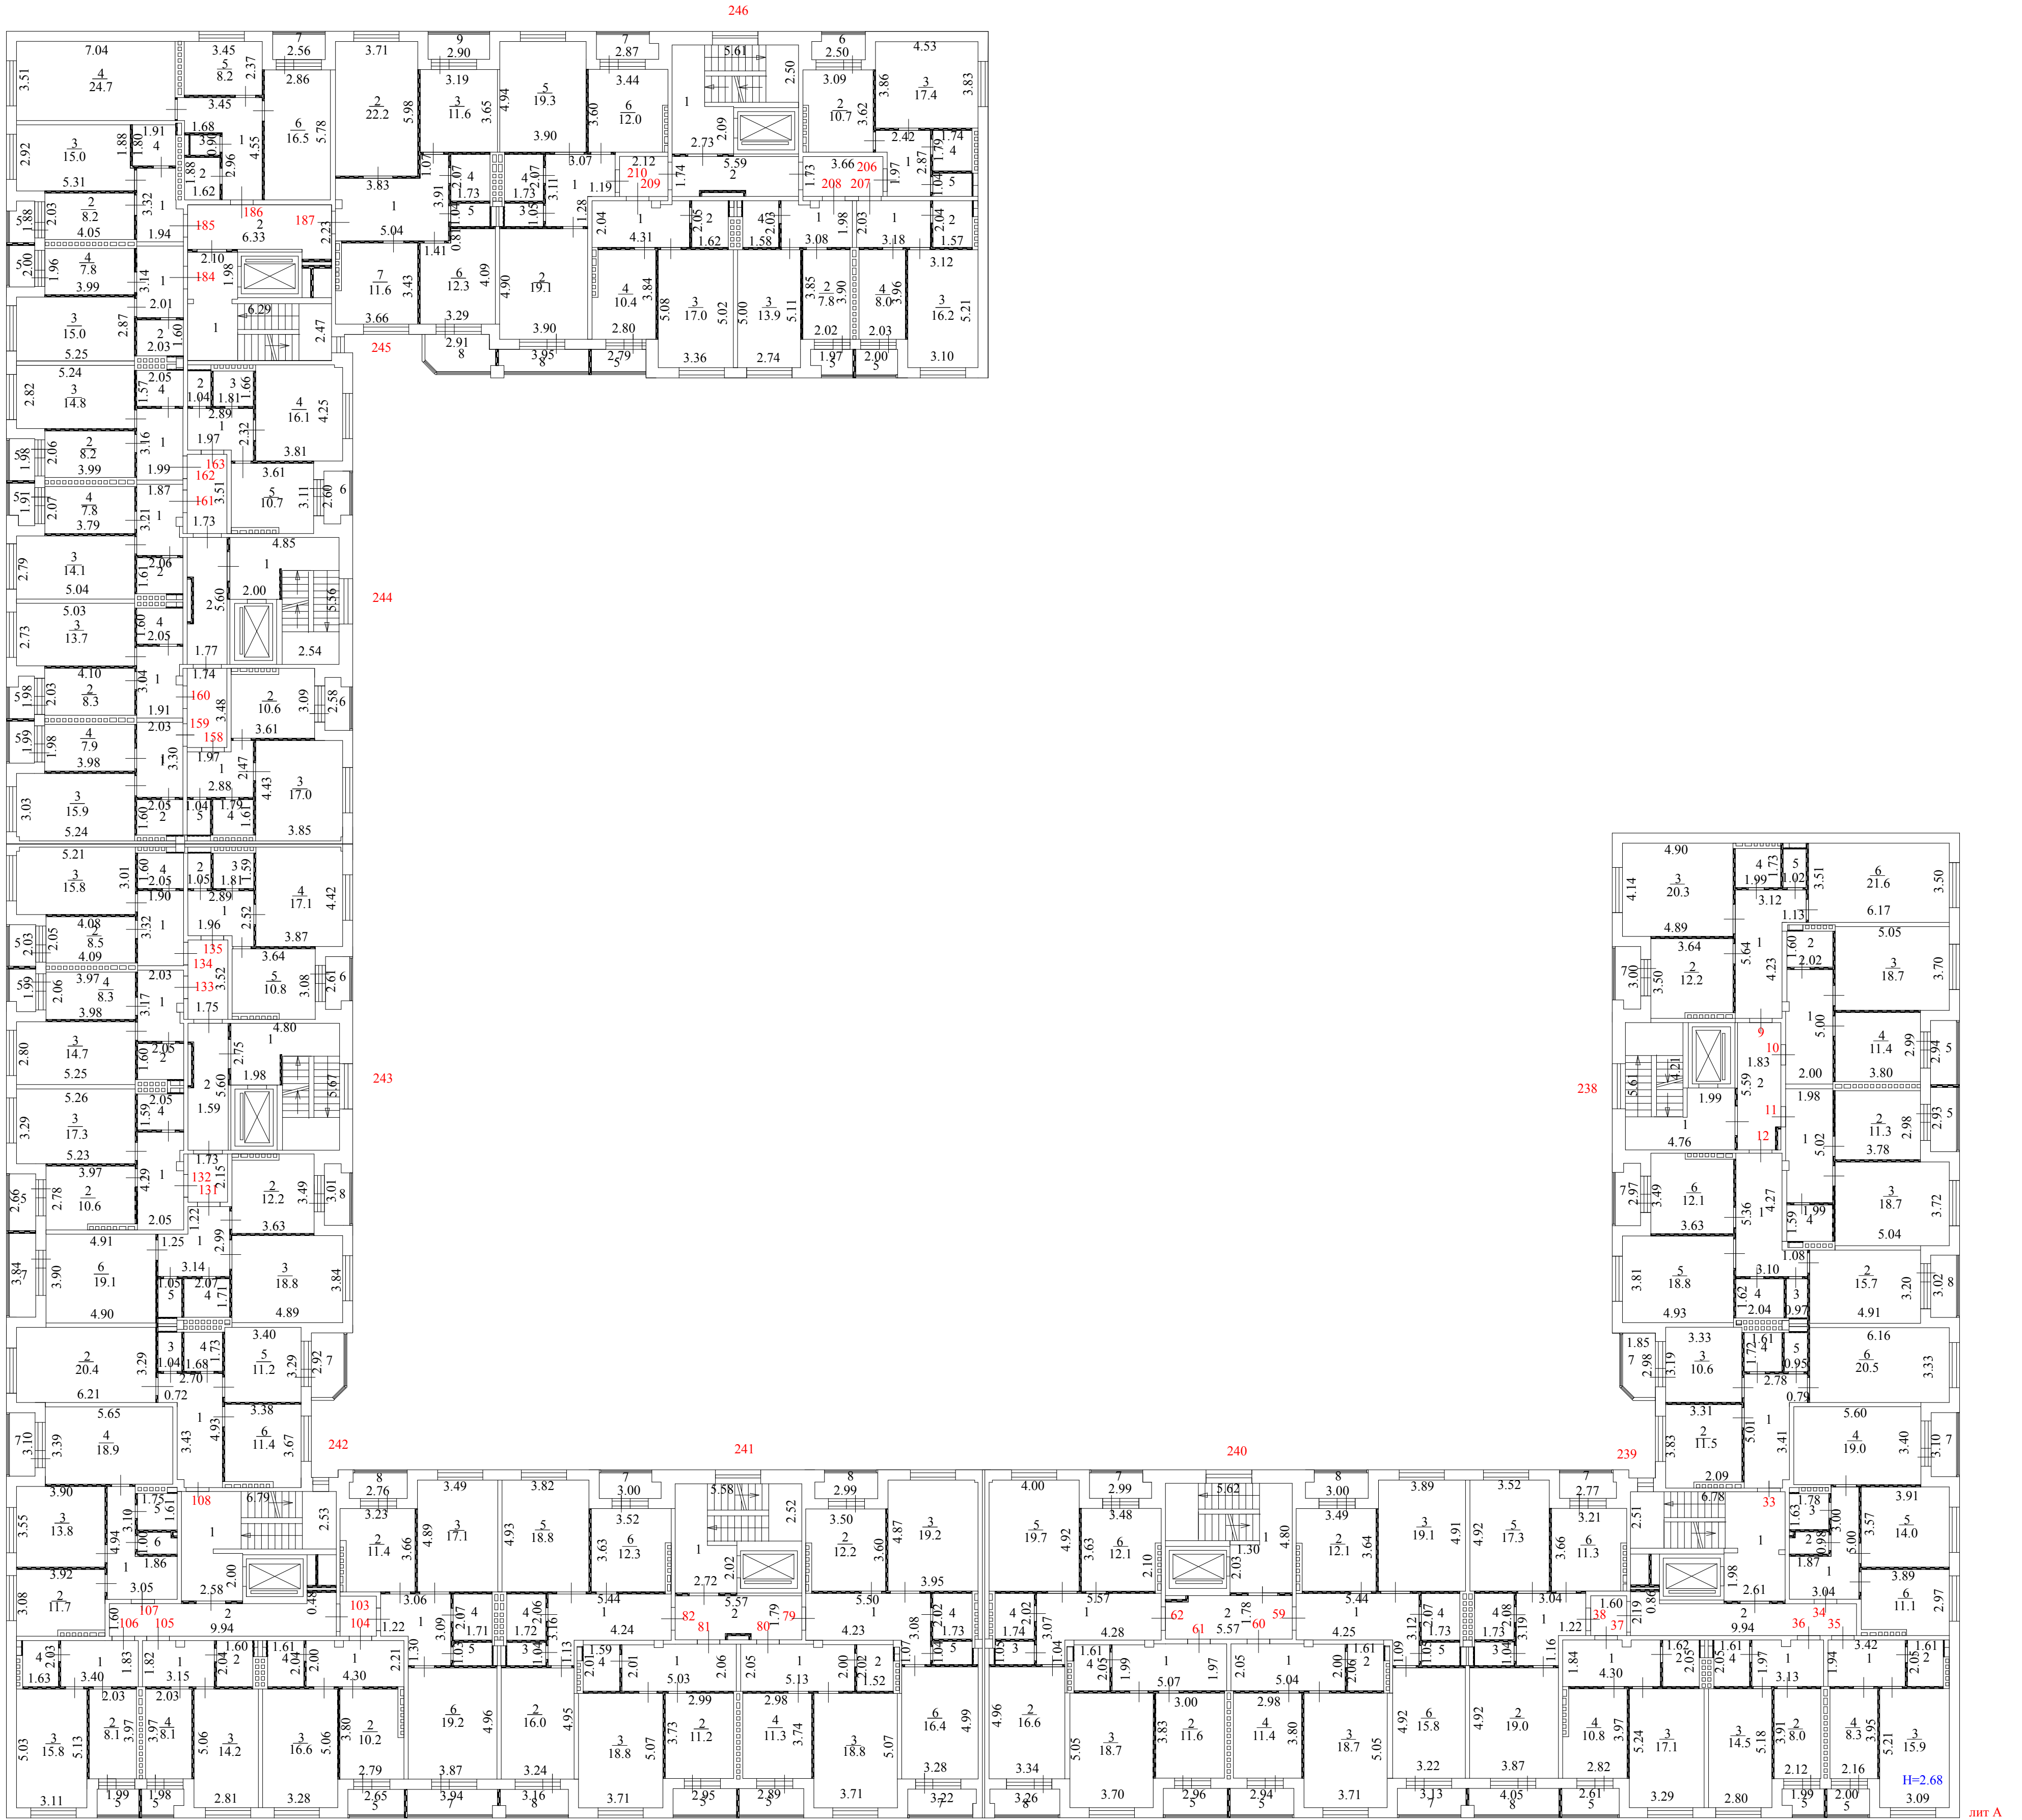

Наименование ОТИ : Сергиево-Посадский филиал ГУП МО "МОБИТ"				
Поэтажный план объекта индивидуального жилищного строительства				
Руководитель (уполномоченное лицо)	ФИО Людмила Т.А.	Дата	Российская Федерация, Московская область, Сергиево-Посадский городской округ, город Сергиев Посад, улица Фестивальная, дом 23, строение 2	Лист 5 Листов 7 Масштаб 1:200
		Подпись		